

## Кадастровый паспорт

## помещения

(вид объекта - помещения, квартиры)

Дата 04.07.2011г.

Кадастровый номер

Инвентарный номер (ранее присвоенный учетный номер) 1021

## 1 Описание недвижимого имущества

1.1 Кадастровый номер здания или сооружения, в котором расположено помещение

1.2 Этаж, на котором расположено помещение 1

1.3 Общая площадь помещения 10.4 кв.м.

1.4 Адрес (месторасположение) объекта недвижимости

Субъект Российской Федерации	Кабардино-Балкарская Республика	
Район	Урванский	
Муниципальное образование	Тип	район
	Наименование	Урванский
Населенный пункт	Тип	селение
	Наименование	Кахун
Улица (проспект, переулок, шоссе, бульвар ит.д.)	Тип	улица
	Наименование	Октябрьская
Номер дома	100	
Номер корпуса (строения)		
Номер строения		
Литера	А	
Номер помещения (квартиры)		
Иное описание месторасположения	на 1 этаже трехэтажного здания МОУ СОШ № 2 с. Кахун	

1.5 Назначение помещения нежилое

(жилое, нежилое)

1.6 Вид помещения в многоквартирном доме комната

(комната, квартира)

1.7 Кадастровый номер квартиры, в которой расположена комната: :

1.8 Номер помещения на поэтажном плане : 58

1.9 Предыдущие кадастровые (условные) номера объекта недвижимости имущества: :

1.10 Примечание: Медицинский кабинет.

Составлен по состоянию на 04.12.1984г.

1.11 Филиал ФГУП "Ростехинвентаризация-Федеральное БТИ" по КБР. Отделение Урванского района

(наименование организации технической инвентаризации и технического учета)

реквизиты свидетельства об аккредитации

Серия PH-1 №000405 от 26.10.2007г.. Запись в реестре за №10

(дата и номер свидетельства об аккредитации организации)

Начальник Урванского  
районного отделения

Бадраев Р.З.

М.П.

Выполнил инженер по инвентаризации  
строений и сооружений

Соломко Н.А.



**КАДАСТРОВЫЙ ПАСПОРТ  
помещения**


Лист № 2, всего листов 2

Кадастровый номер \_\_\_\_\_

Инвентарный номер \_\_\_\_\_

(ранее присвоенный учетный номер) 1021 \_\_\_\_\_

**2. План расположения помещения на 1 этаже**

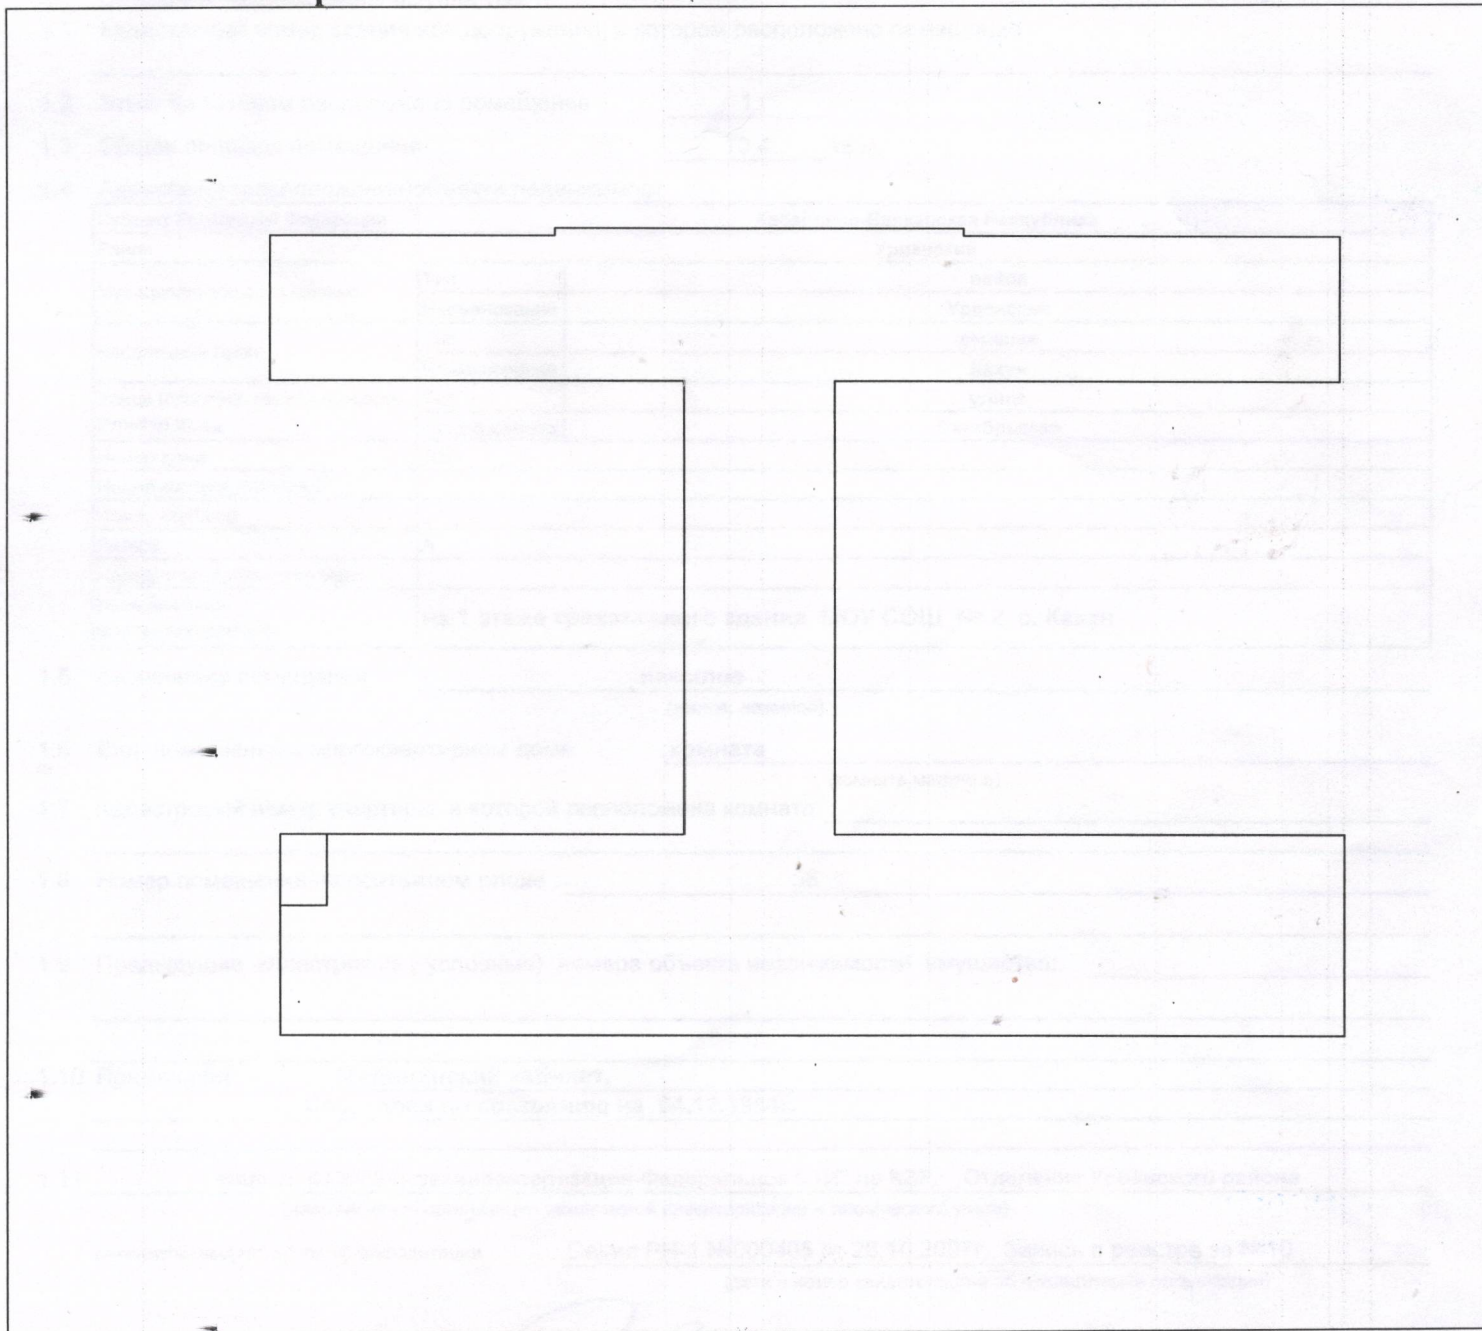

Масштаб 1:500

Начальник  
Урванского районного отделения

Выполнил техник по инвентаризации  
Строений и сооружений



Бадраков Р. З.

Соломко Н. А.